


オープンイノベーションセンター研究棟平面図

文部科学省・計画課

国立大学法人等施設実態調査（様式3）

学校番号	学校名	団地番号	団地名	棟番号
0164	埼玉大学	001	大久保1	614

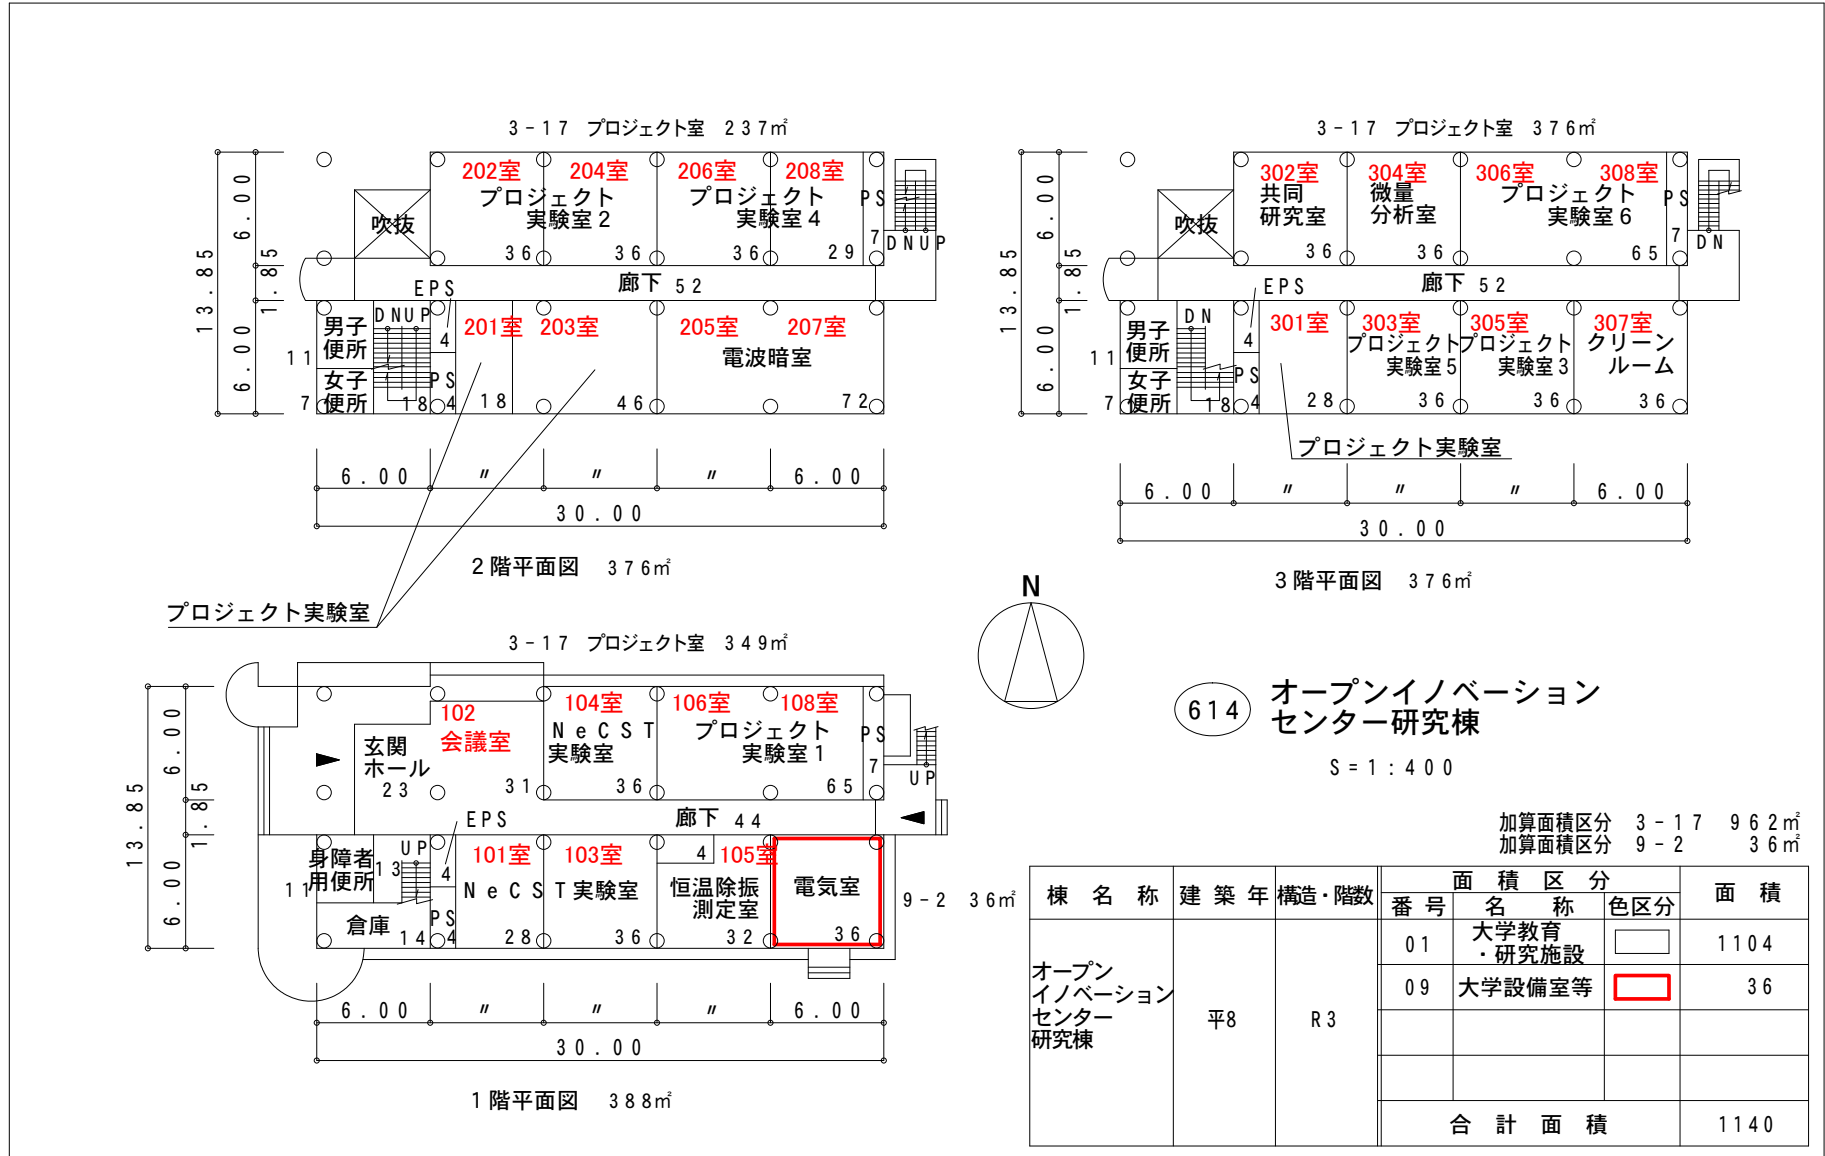

614 オープンイノベーションセンター研究棟
S = 1 : 400

加算面積区分 3-17 962㎡
加算面積区分 9-2 36㎡

棟名称	建築年	構造・階数	面積区分		面積
			番号	名称	
オープンイノベーションセンター研究棟	平8	R3	01	大学教育・研究施設	1104
			09	大学設備室等	36
			合計面積		1140

整理番号	3 — 117 —
------	-----------